



Detaliu fereastră degazeificare pasiva

Scara 1:20


DETALIU ACOPERIS

FEREAȘTRA DEGAZARE PASIVA


SCARA 1:10

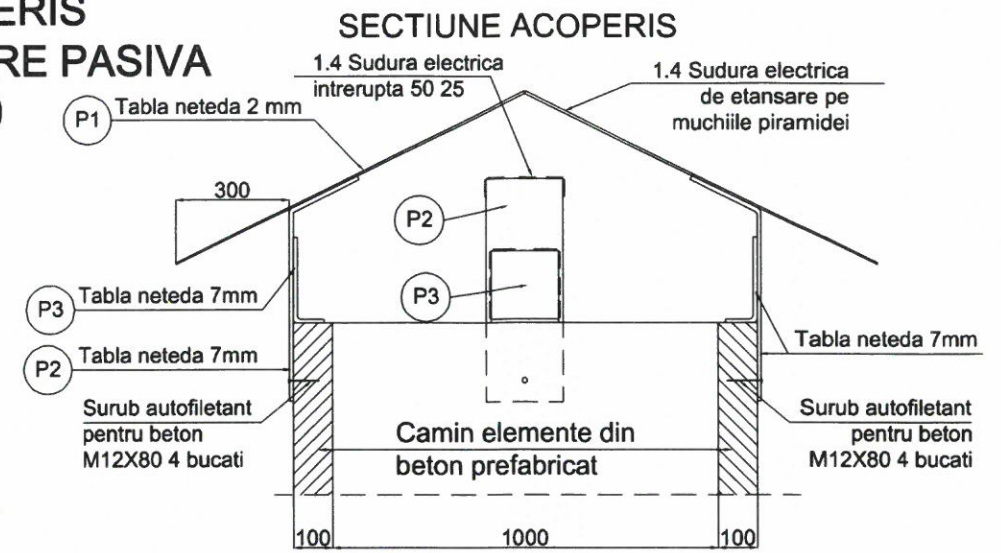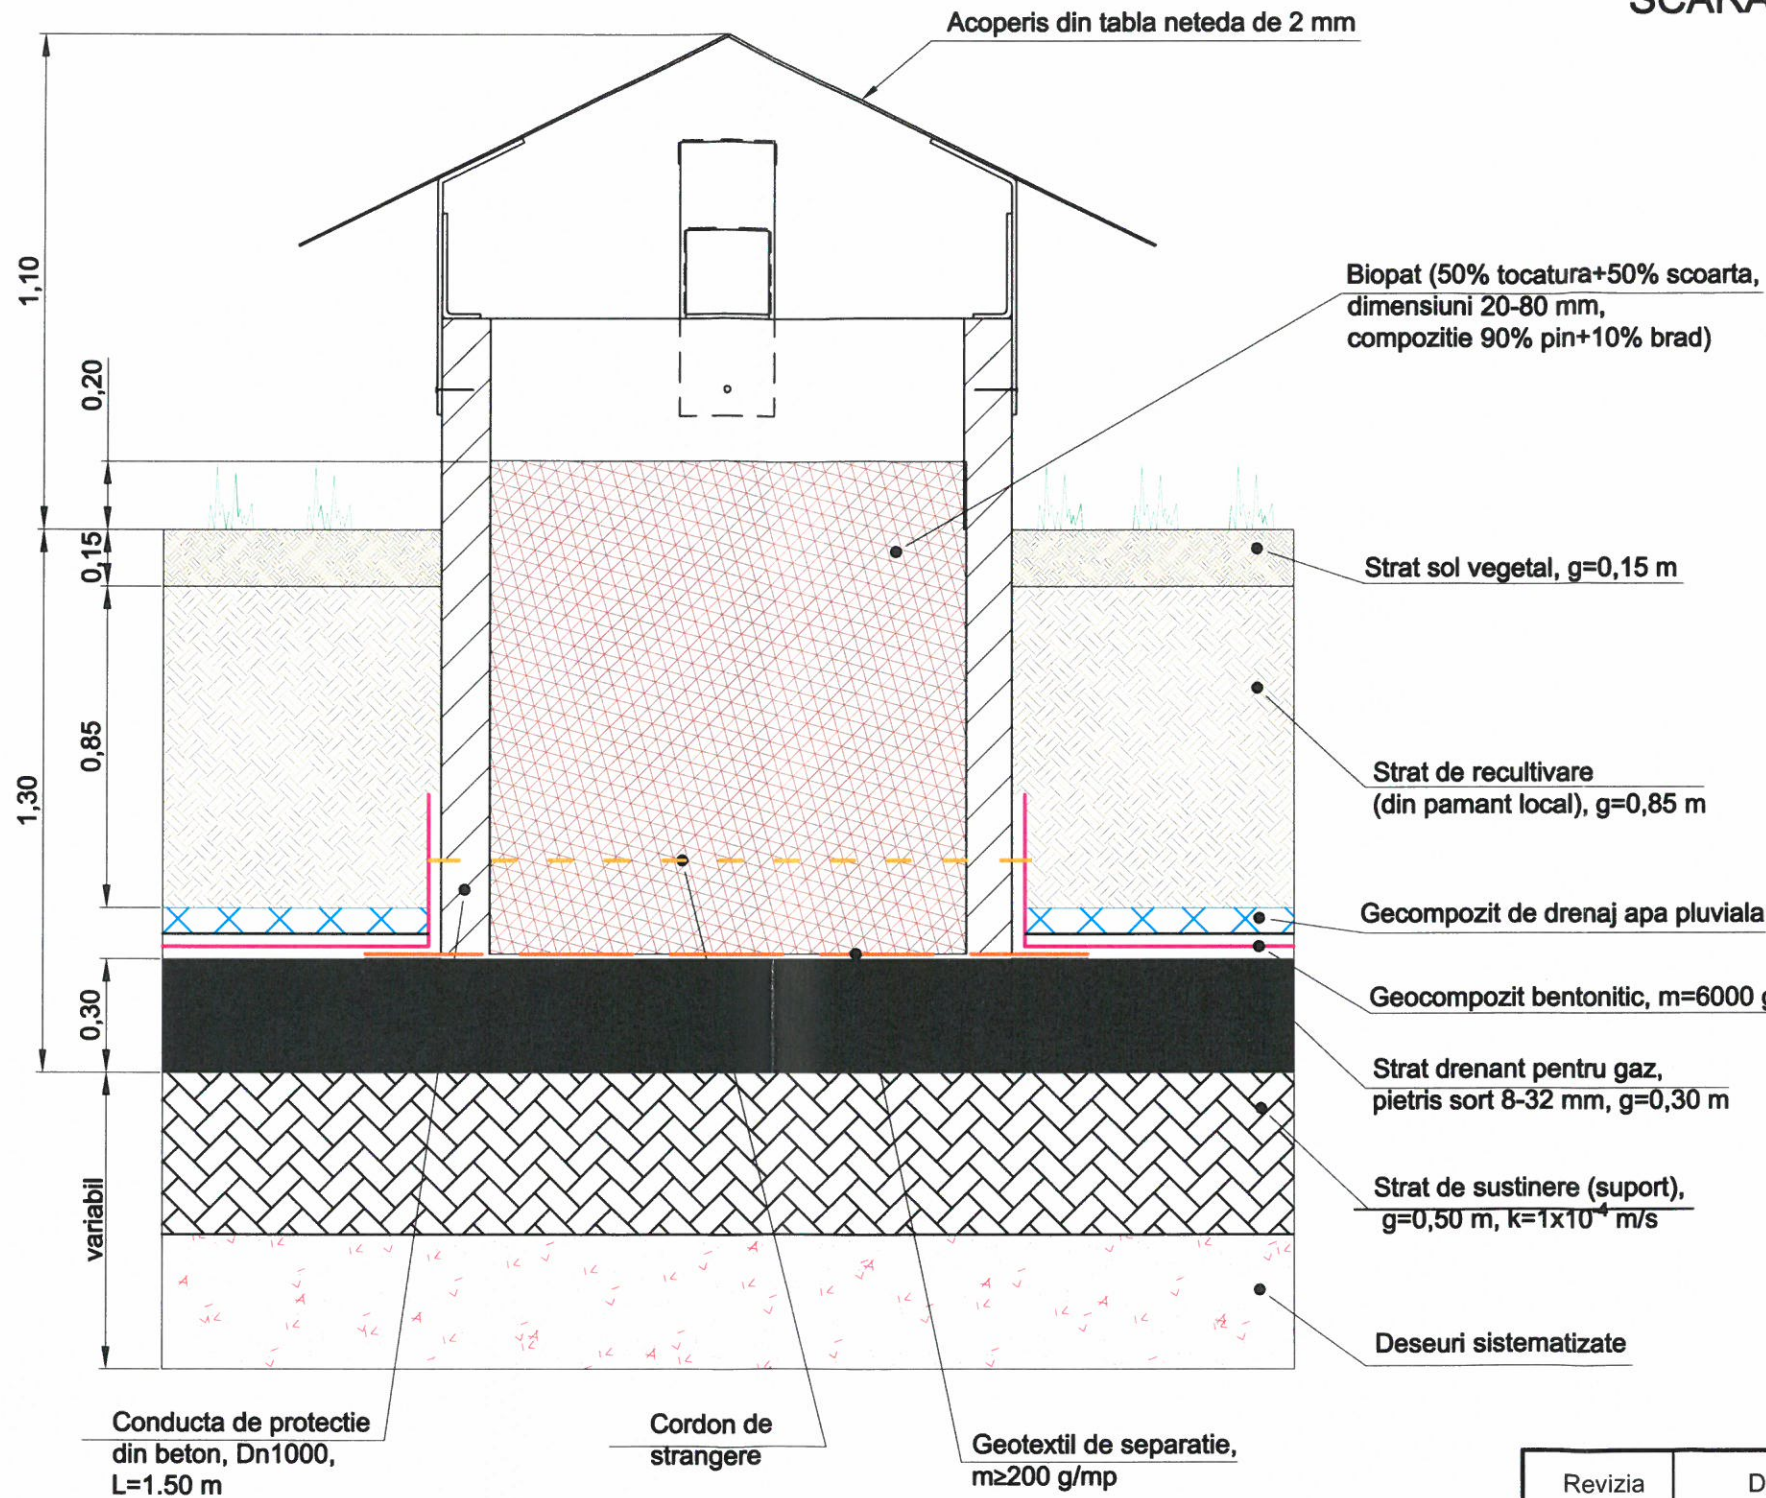

PLAN ACOPERIS

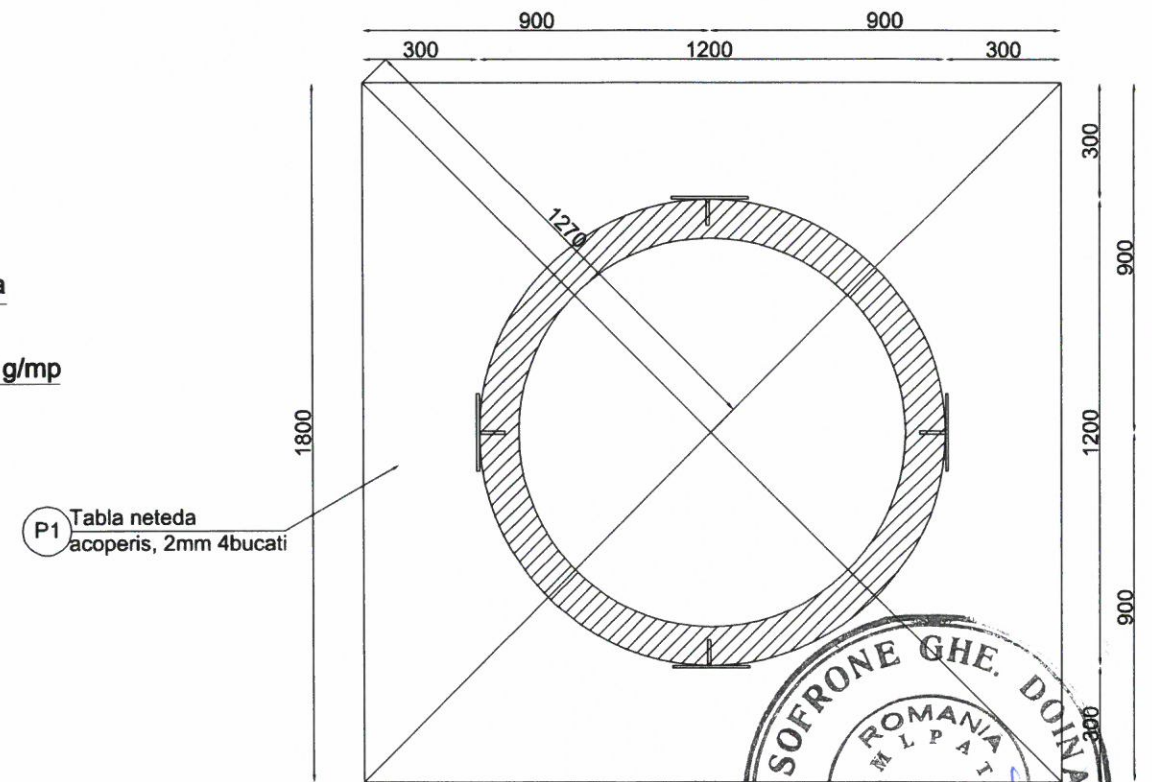

DETALIU DE PRINDERE

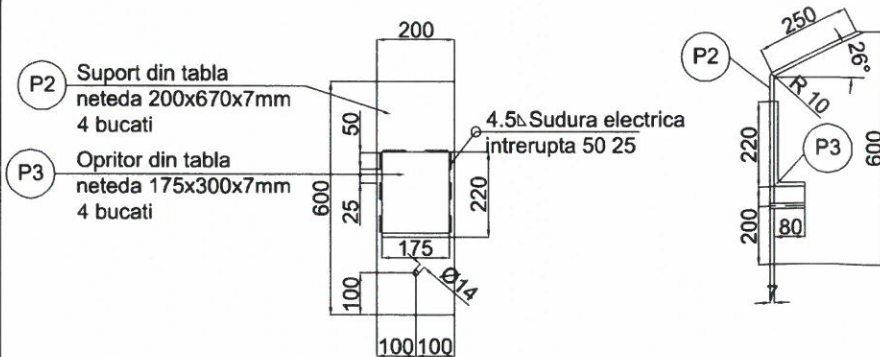

EXTRAS LAMINATE ACOPERIS METALIC

POZITIA	DENUMIRE	LUNGIME (m)	BUCATI	GREUTATEA (Kg)	
				Pe buc.	TOTAL
P1	Tn 1270x1800x1270x71.80		4	12.72	50.88
P2	Tn 670x200x7	0.67	4	7.36	29.44
P3	Tn 175x300x7	300	4	2.88	11.52
	Surub autofiletant M12x80	0.08	4	0.07	0.28
	Electroz			3.5%	0.49
TOTAL					95.50

Revizia	Data	Motivul revizuirii
0		

<p>S.C. ARGIF PROIECT S.R.L. Str. I.C. Bratianu, nr. 34, Pitesti, Judetul Arges Tel: +40-248-222.182; Fax: +40-248-222.182</p>		Autoritatea contractanta: ORASUL FAUREI (Primaria) Str. Republicii nr. 38, Orasul Faurei, judet Braila	
Titlu proiect: INCHIDERE DEPOZIT DESEURI MENAJERE ORAS FAUREI		Proiect nr. 333/2017	
Titlu plansa: DETALIU FEREAȘTRA DEGAZEIFICARE PASIVA SI ACOPERIS METALIC		Faza: P.T. Plansa nr. D -03	
FUNCTIA	NUME	SEMNATURA	Scara
SEF PROIECT	ing. Elena Dumnicu		1:20 / 1:10
PROIECTAT	ing. Manuela Petcu		Data:
VERIFICAT	ing. Manuela Petcu		2017