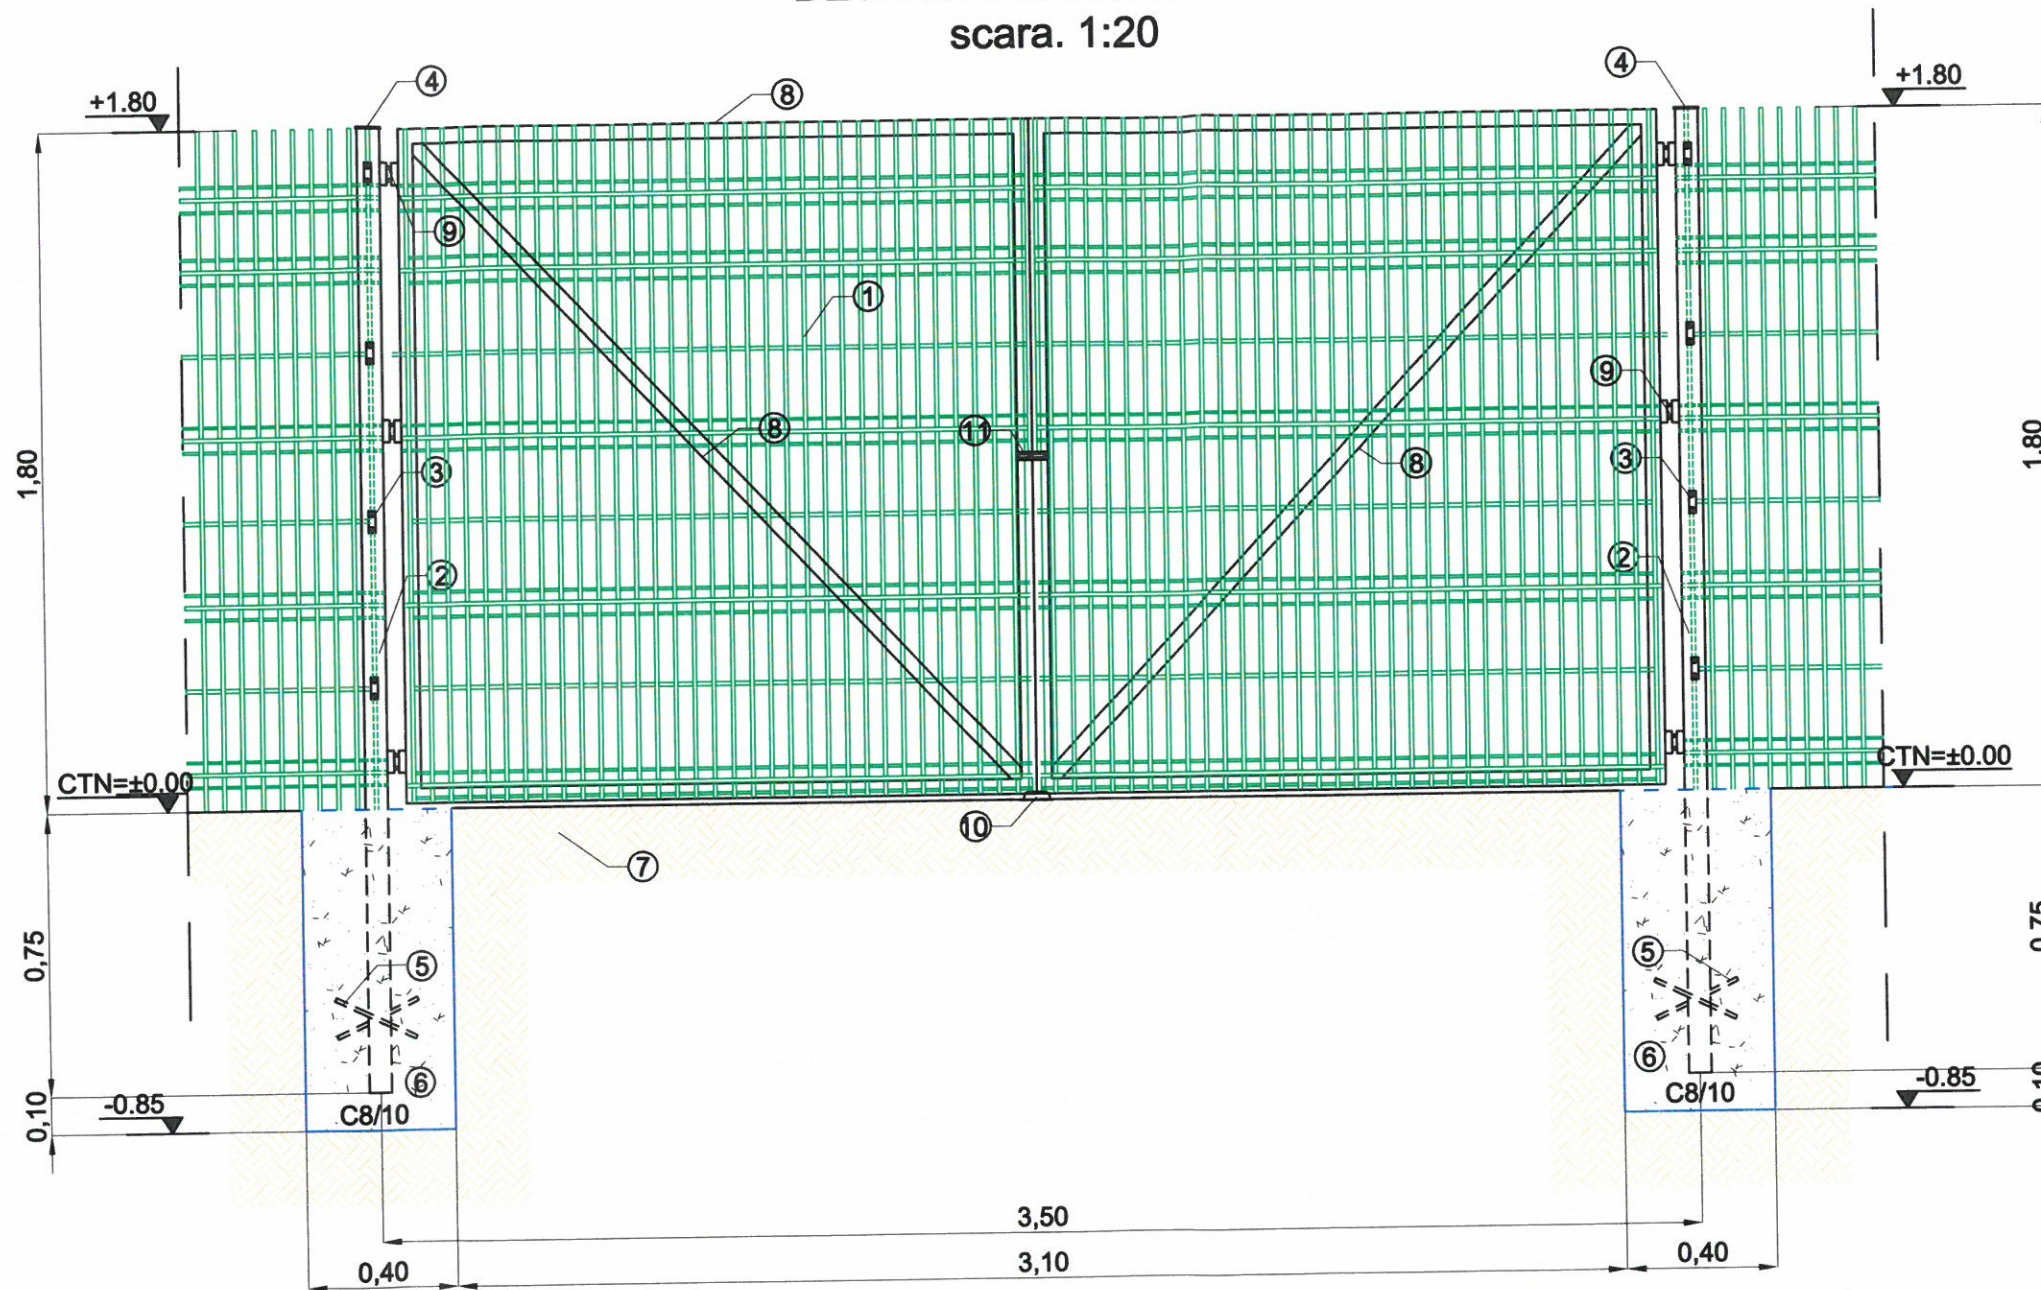

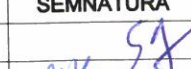



DETALIU POARTA ACCES scara. 1:20



LEGENDA:

- 1-panouri din plasa zincata bordurata 2.50x1.80 m
- 2-stalpi din teava rectangulara 60x40x2mm cu lungimea de 2.55 m
- 3-bride de prindere panouri de stalpi
- 4-capace stalpi
- 5-praznuri rigidizare stalpi 2xØ 8 L=0.30m
- 6-beton simplu fundatie C12/15
- 7-pamant natural
- 8-teava rectangulara 60x40mm
- 9-balamale
- 10-opritor
- 11-zavor

Revizia	Data	Motivul revizuirii				
0						
 <p>S.C. ARGIF PROIECT S.R.L. Str. I.C. Bratianu, nr. 34, Pitesti, Judetul Arges Tel: +40-248-222.182; Fax: +40-248-222.182</p>		<p>Autoritatea contractanta: ORASUL FAUREI (Primaria) <small>Str. Republicii nr. 38, Orasul Faurei, Judet Braila</small></p>				
<table border="1" style="width: 100%; border-collapse: collapse;"> <tr> <td style="width: 50%;">Titlu proiect: INCHIDERE DEPOZIT DESEURI MENAJERE ORAS FAUREI</td> <td style="width: 50%; text-align: right;">Proiect nr. 333/2017</td> </tr> <tr> <td style="width: 50%;">Titlu plansa: DETALIU POARTA DE ACCES</td> <td style="width: 50%; text-align: right;">Faza: P.T. Plansa nr. D -06</td> </tr> </table>		Titlu proiect: INCHIDERE DEPOZIT DESEURI MENAJERE ORAS FAUREI	Proiect nr. 333/2017	Titlu plansa: DETALIU POARTA DE ACCES	Faza: P.T. Plansa nr. D -06	
Titlu proiect: INCHIDERE DEPOZIT DESEURI MENAJERE ORAS FAUREI	Proiect nr. 333/2017					
Titlu plansa: DETALIU POARTA DE ACCES	Faza: P.T. Plansa nr. D -06					
FUNCTIA	NUME	SEMNATURA				
SEF PROIECT	ing. Elena Duminica					
PROIECTAT	ing. Manuela Petcu					
VERIFICAT	ing. Manuela Petcu					
		Scara 1:20				
		Data: 2017				